


# Patscherkofel

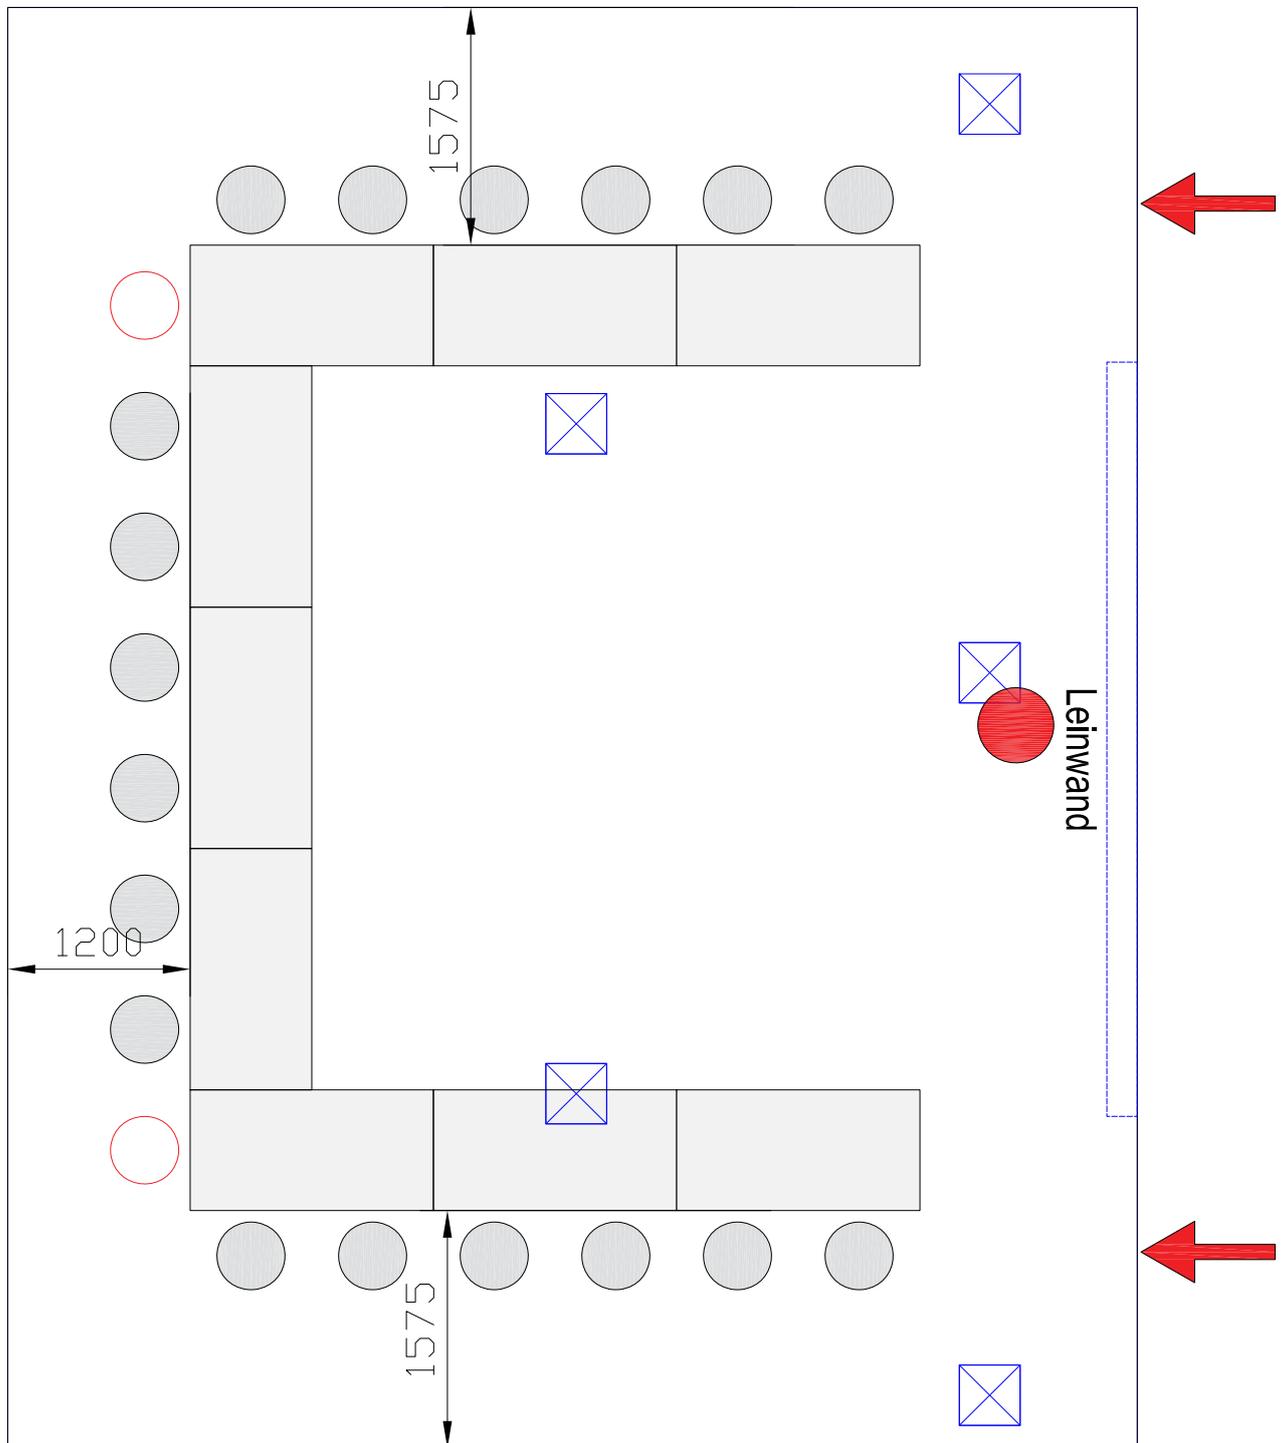

8 Tische 18 +2 Stühle

P:\PERSONAL\_AKTIVWECHNEREIGENE DATEIEN\_SICHERUNG\GEBÄUDE\FRITZ-PREGL-STR.3 NEUBAU\FP3.8.OG BESTUHLUNG.DWG

-  Bodendose
-  Bodendose inaktiv
-  Trennwand geparkt
-  Leinwand aus Decke
-  Option Tischöffnung
-  Option zus. Stühle
-  Vortragender



DATUM: xx.xx.2019 AK

LIEGENSCHAFT: Fritz-Pregl-Straße 3

ÄNDERUNG: 22.07.2024 StW

KONFERENZRAUM: Patscherkofel

MAßSTAB: 1:50

PLANINHALT: U- Bestuhlung